


N DE MEDIDORES DOMICILIARIOS

Plancheta N° 3

Unidades Instaladas17

RIO San Martin

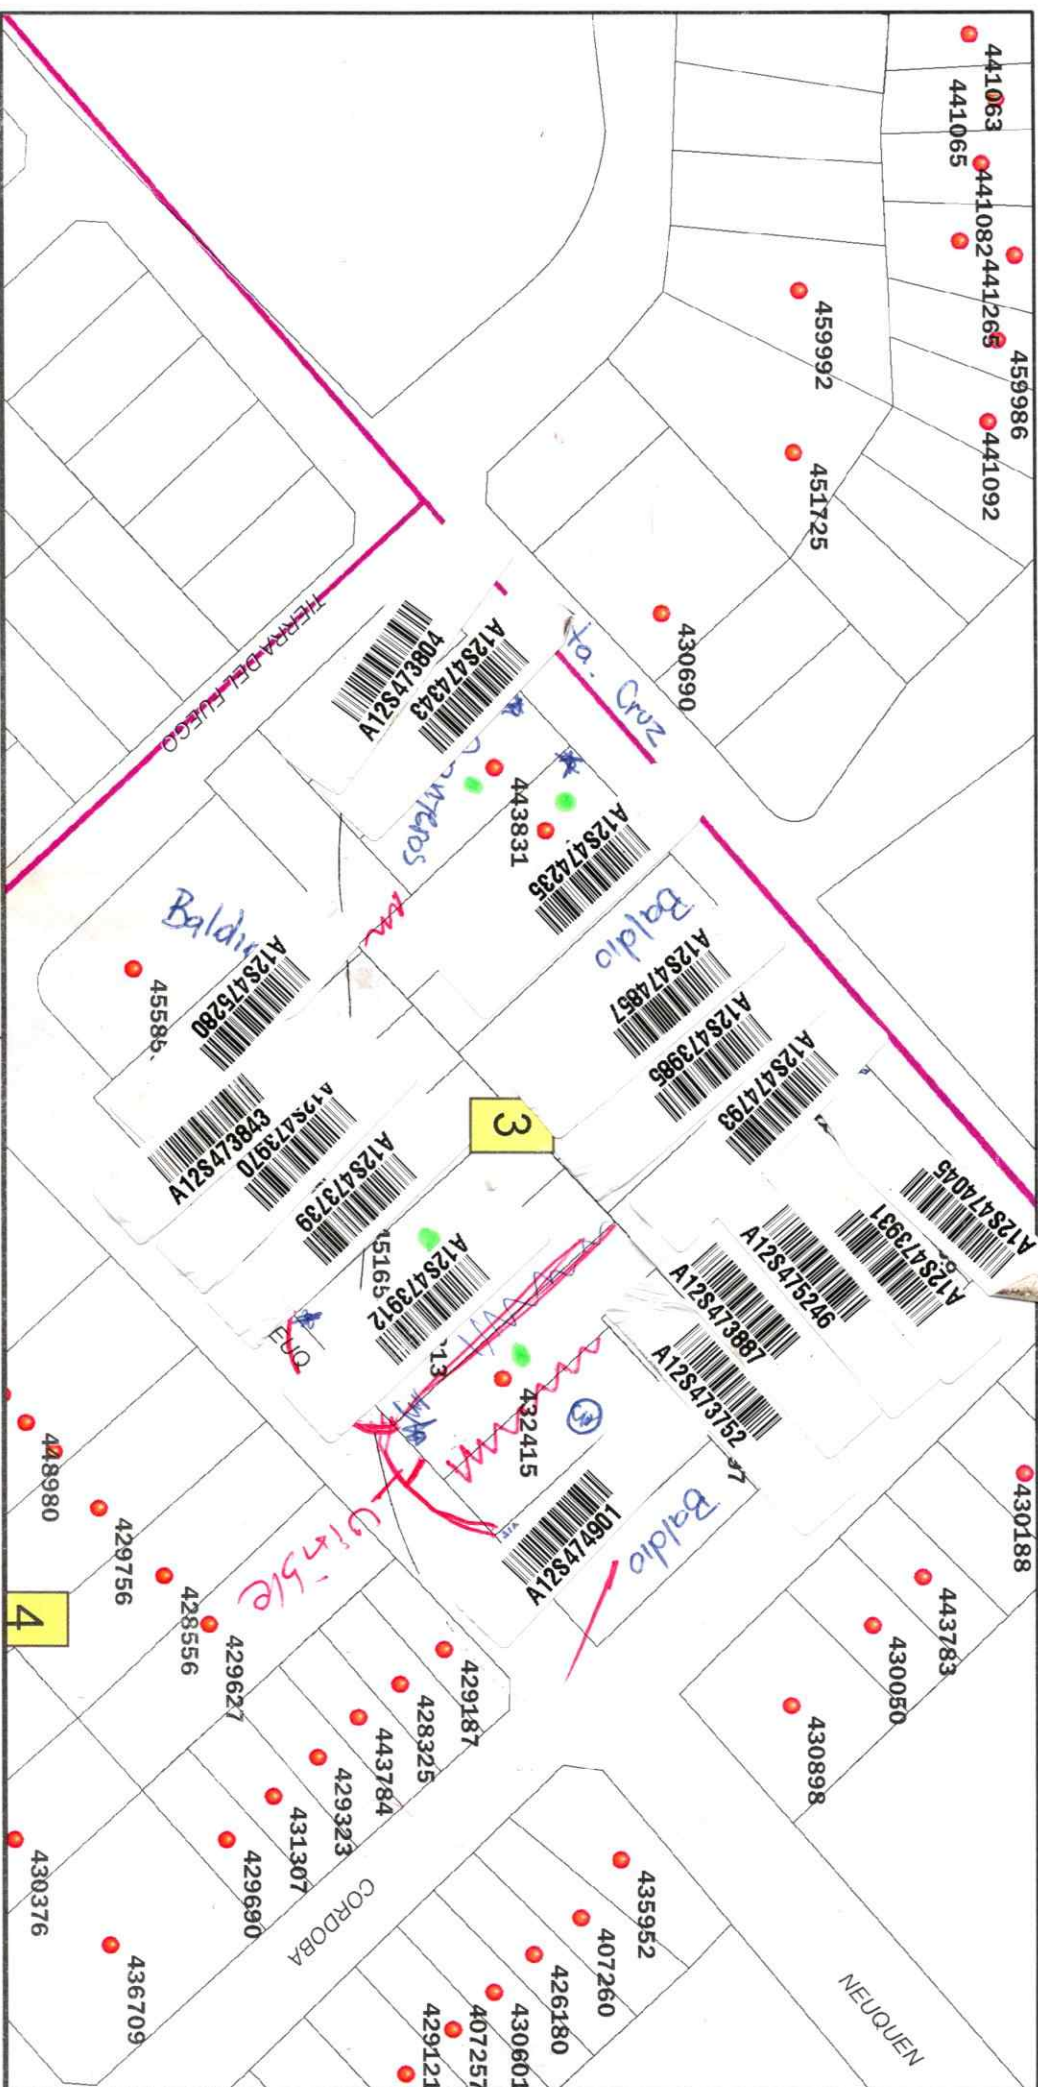

Observaciones:

Ca. 10, ~~Carina~~ Carisani

Inspector Catastro - SMAP
Aguas Riojanas SAFEM

~~aktuas rojamas saņem~~

Planillas Presentadas.....18

Fecha

Recibido

PLANILLA DE INSTALACION DE MEDIDOR DOMICILIARIO

OBRA: INSTALACION DE MACROMEDIDORES Y MEDIDORES DOMICILIARIOS Y
SECTORIZACION DEL SISTEMA DE DISTRIBUCION DE AGUA POTABLE - CIUDAD DE
LA RIOJA

EMPRESA: AGUAS RIOJANAS SAPEM

FECHA: 14/12/12

EMPRESA CONTRATISTA: EFEDE SRL

BARRIO: San Martin

CONEXIÓN EXISTENTE: 1/2 PULGADA

COD. EFEDE:

MEDIDOR: MARCA ACTARIS DE ITRON - MULTIMAG TMII

CAUDAL MAXIMO: 1.5 m³/hs

PLANCHETA: 3

UNIDAD: ③

NIS / NUMERO MEDIDOR DE LUZ: 251951


NUMERO DE MEDIDOR

CUADRANTE ESTADO INICIAL:

OBSERVACIONES:

~~El cliente no desea~~
El cliente no desea
instalar med.
Conexión visible
con medidor
frente cosilla de gas.

ABALIZAMIENTO

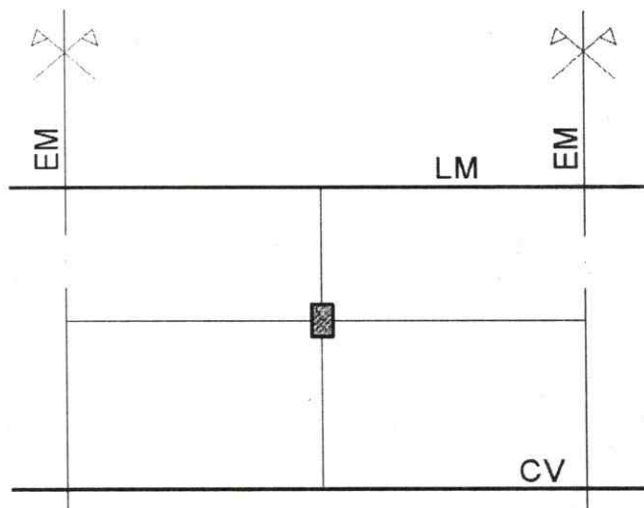

DIRECCION: Neuquen al lado 176 E/
Cordoba y tierra del fuego