


EDIDORES DOMICILIARIOS

Unidades Instaladas 17

BAF

Canex usable - c/colo s/med

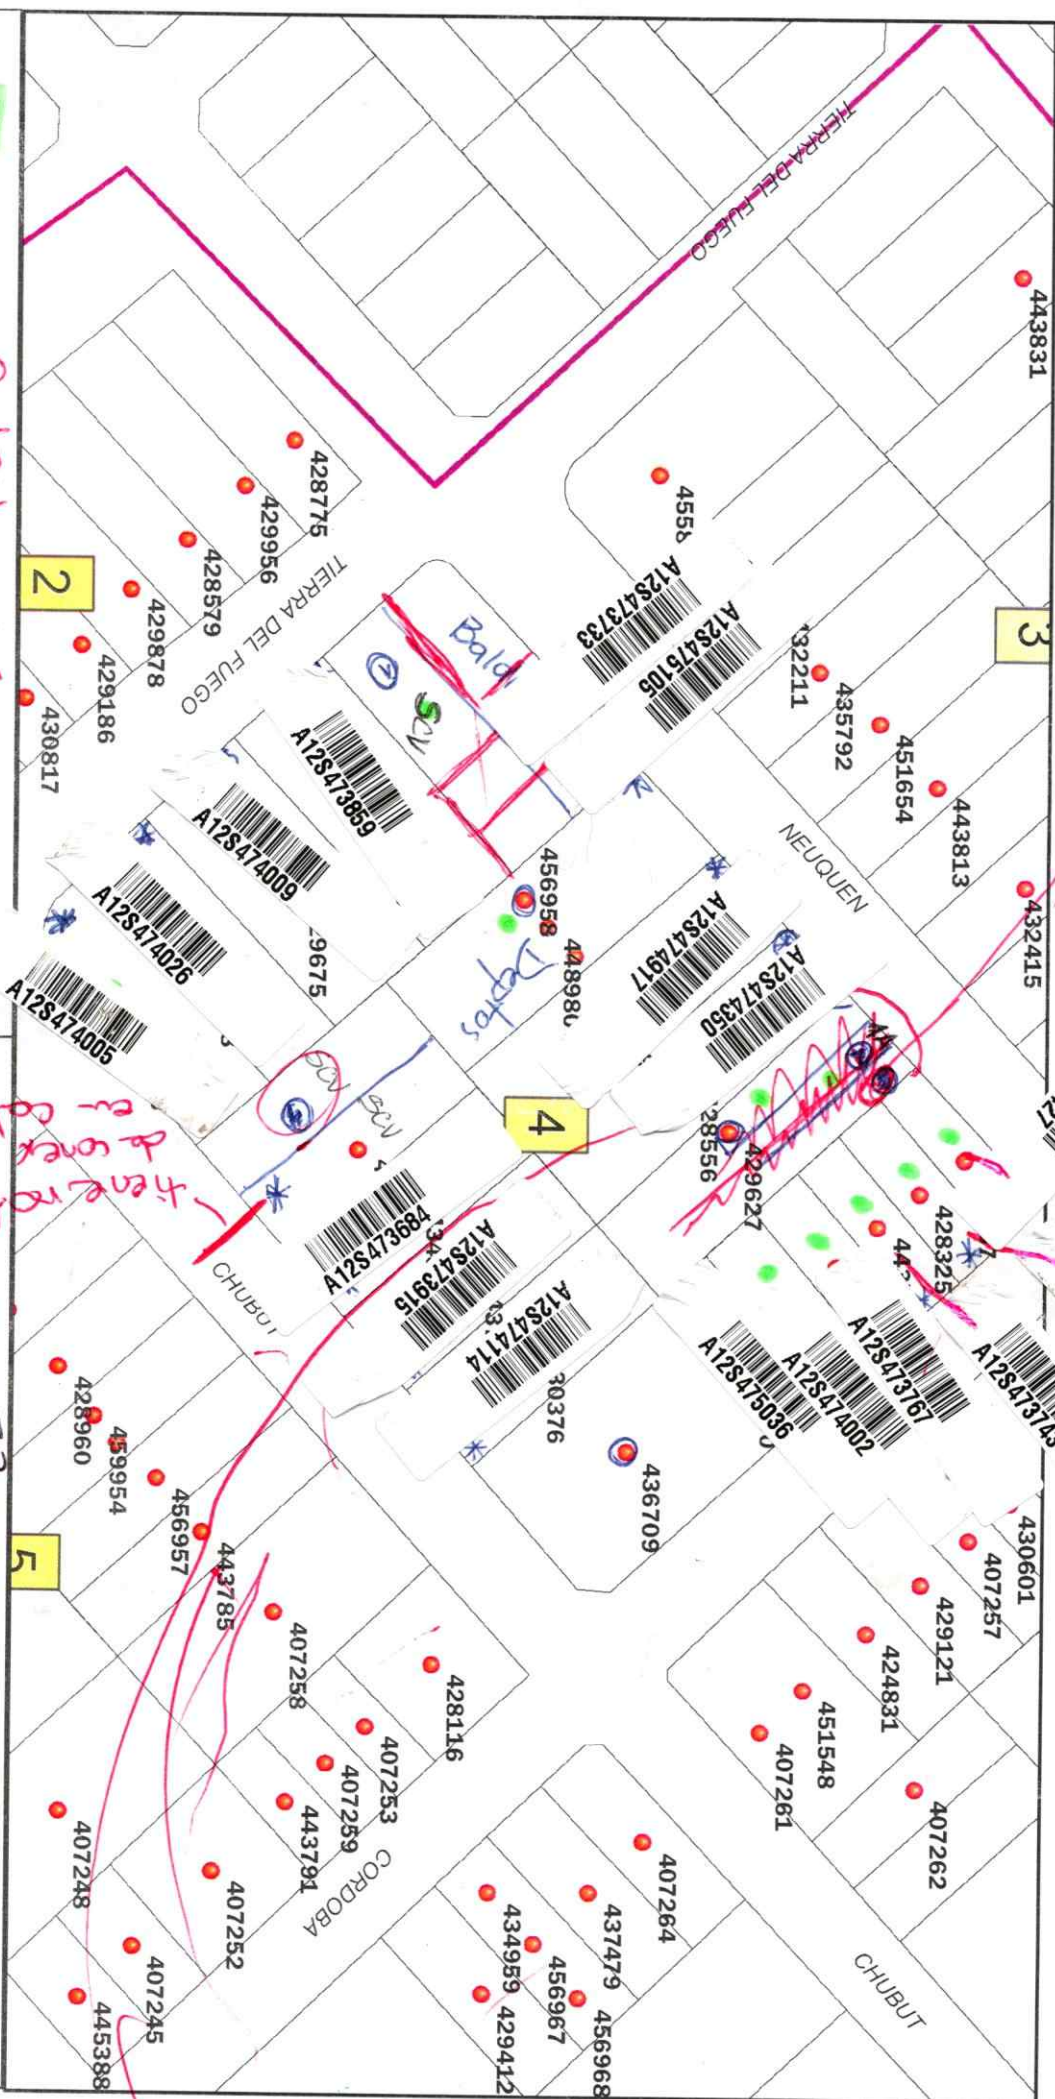

Go to the Carina Caresani

Inspector Catastro - SMAP
aguas riojanas
SAPEM

Plamillas Presentadas..... 2

Fechna

Recibido

PLANILLA DE INSTALACION DE MEDIDOR DOMICILIARIO

OBRA: INSTALACION DE MACROMEDIDORES Y MEDIDORES DOMICILIARIOS Y
SECTORIZACION DEL SISTEMA DE DISTRIBUCION DE AGUA POTABLE - CIUDAD DE
LA RIOJA

EMPRESA: AGUAS RIOJANAS SAPEM

FECHA: 15/12/12

EMPRESA CONTRATISTA: EFED SRL

BARRIO: ~~San~~ San Martin

CONEXIÓN EXISTENTE: 1/2 PULGADA

COD. EFED:

MEDIDOR: MARCA ACTARIS DE ITRON - MULTIMAG TMII

CAUDAL MAXIMO: 1.5 m³/hs

PLANCHETA: ...4.....

UNIDAD: ②

NIS / NUMERO MEDIDOR DE LUZ: 1981761 / 128795

NUMERO DE MEDIDOR


CUADRANTE ESTADO INICIAL:

OBSERVACIONES:

Med Instalado previo al plan
de Instalacion actual

[Signature] 15/12

ABALIZAMIENTO

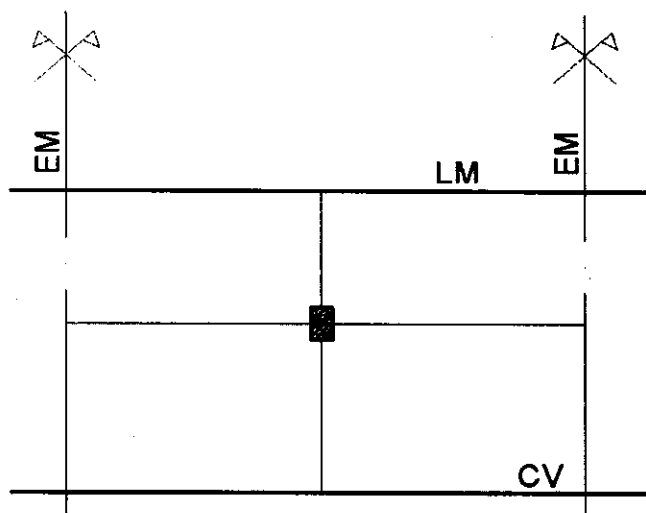

DIRECCION: Nueva Casi Esg
Cordoba