

PLANILLA DE INSTALACION


EDIDORES DOMICILIARIOS

Plancheta N° 4

Unidades Instaladas 17

BAF

BAF

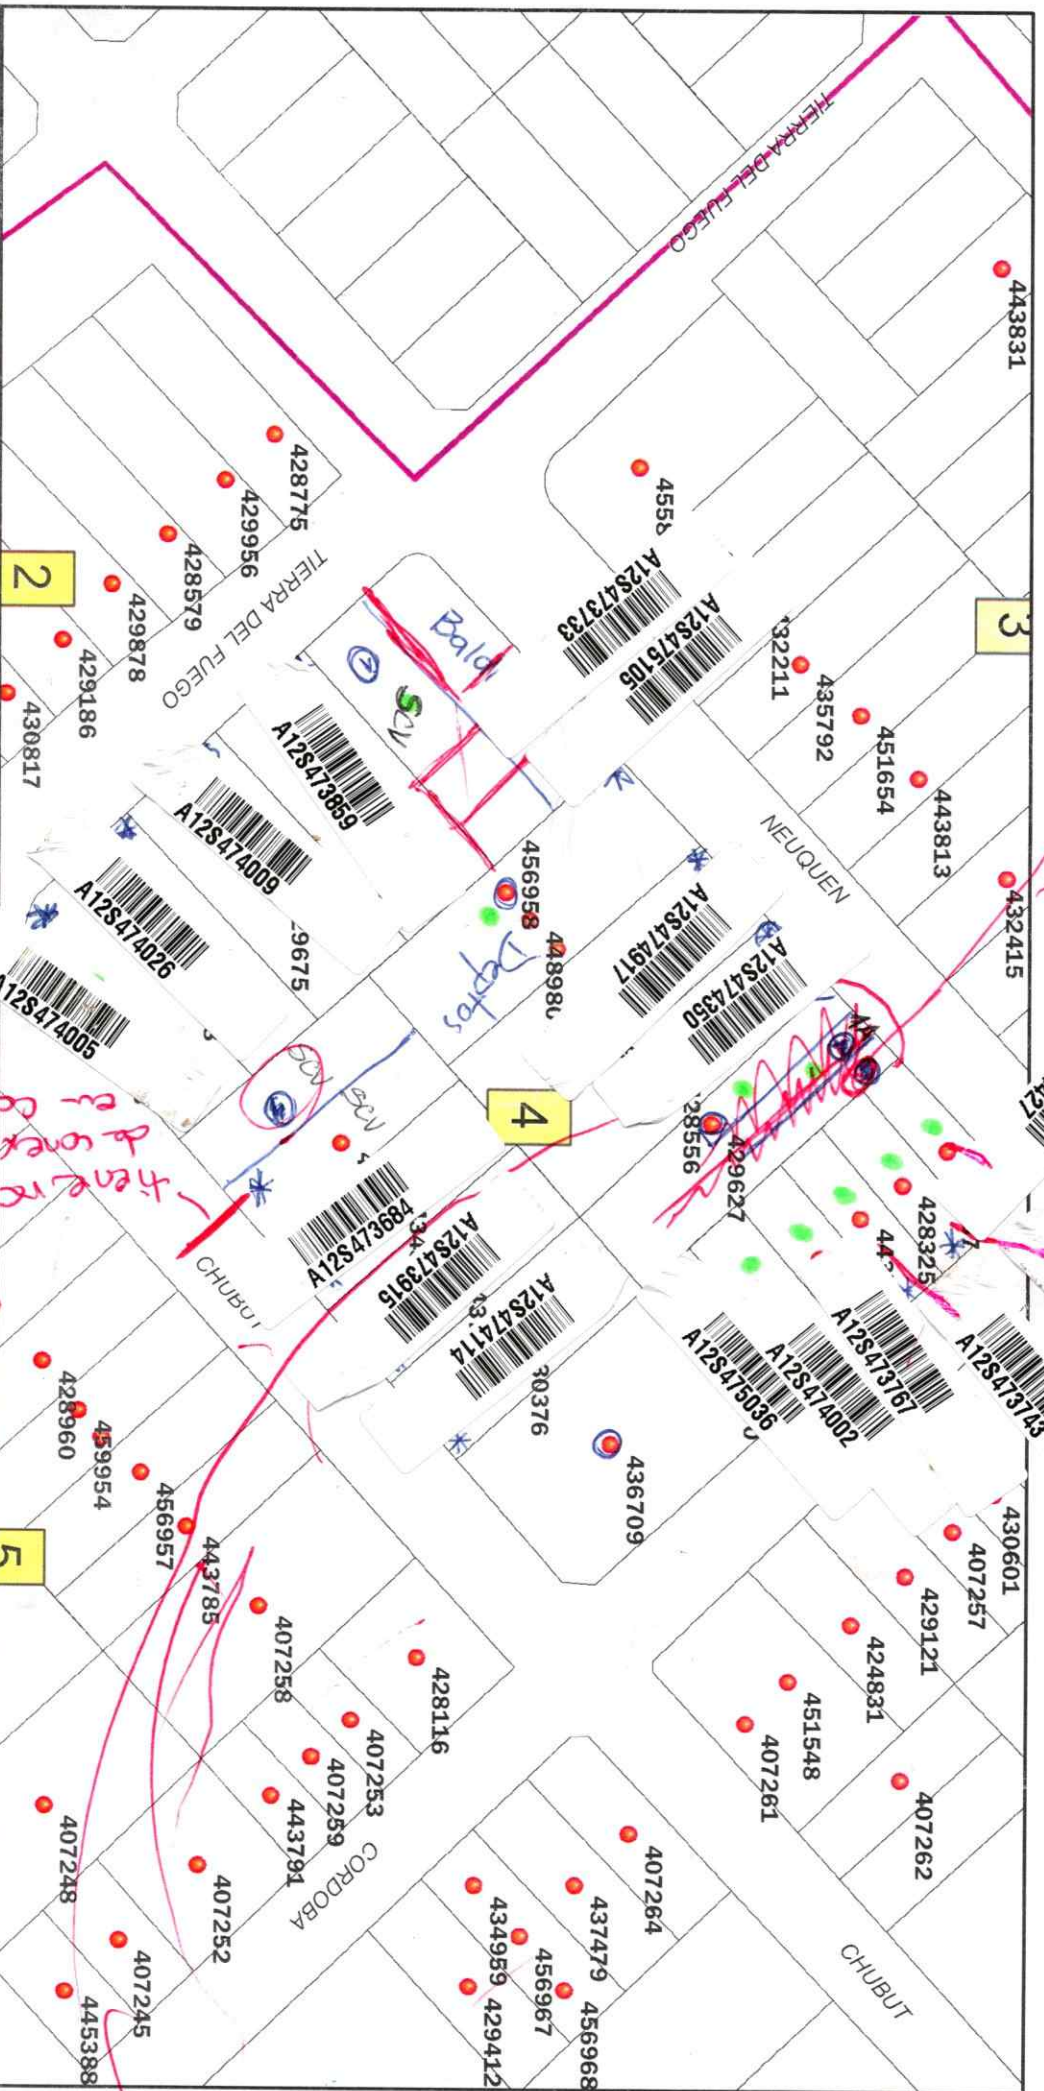

Observaciones:

Coto (horno) Catesani

Plantillas Presentadas 23

Fecha

Recibido

Inspector Catastro - SMAP  
aguas riojanas

# PLANILLA DE INSTALACION DE MEDIDOR DOMICILIARIO

OBRA: INSTALACION DE MACROMEDIDORES Y MEDIDORES DOMICILIARIOS Y  
SECTORIZACION DEL SISTEMA DE DISTRIBUCION DE AGUA POTABLE - CIUDAD DE  
LA RIOJA

EMPRESA: AGUAS RIOJANAS SAPEM

FECHA: .....15/12/12.....

EMPRESA CONTRATISTA: EFED SRL

BARRIO:.....San Martín.....

CONEXIÓN EXISTENTE: 1/2 PULGADA

COD. EFED:.....

MEDIDOR: MARCA ACTARIS DE ITRON - MULTIMAG TMII

CAUDAL MAXIMO: 1.5 m<sup>3</sup>/hs

PLANCHETA:.....4.....

UNIDAD: ①

NIS / NUMERO MEDIDOR DE LUZ: ...../.....505108158.....

NUMERO DE MEDIDOR


CUADRANTE ESTADO INICIAL:

OBSERVACIONES:

Sin Conexión Visible

*[Signature]*  
12/12

ABALIZAMIENTO

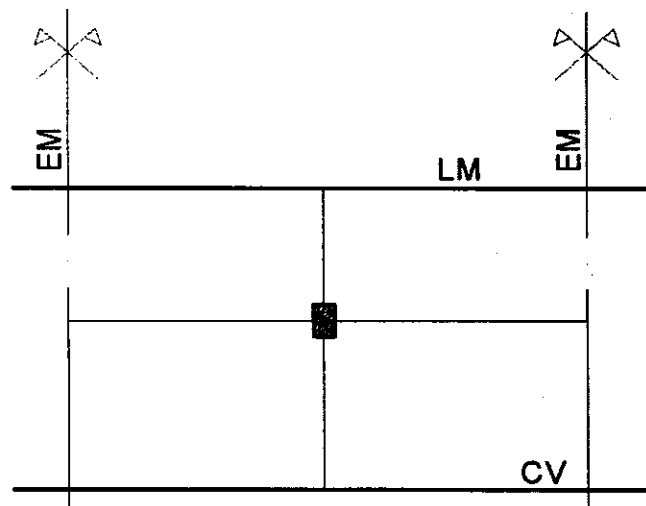

DIRECCION: tierra de Fuego Casi Esq  
Neuquen